

大ホール 平面図


間口:18m
高さ:9m
奥行:16.5m

結城市民文化センター
アクロス

茨城県結城市中央町二丁目2番地

TEL. 0296-33-2001

FAX. 0296-33-1811

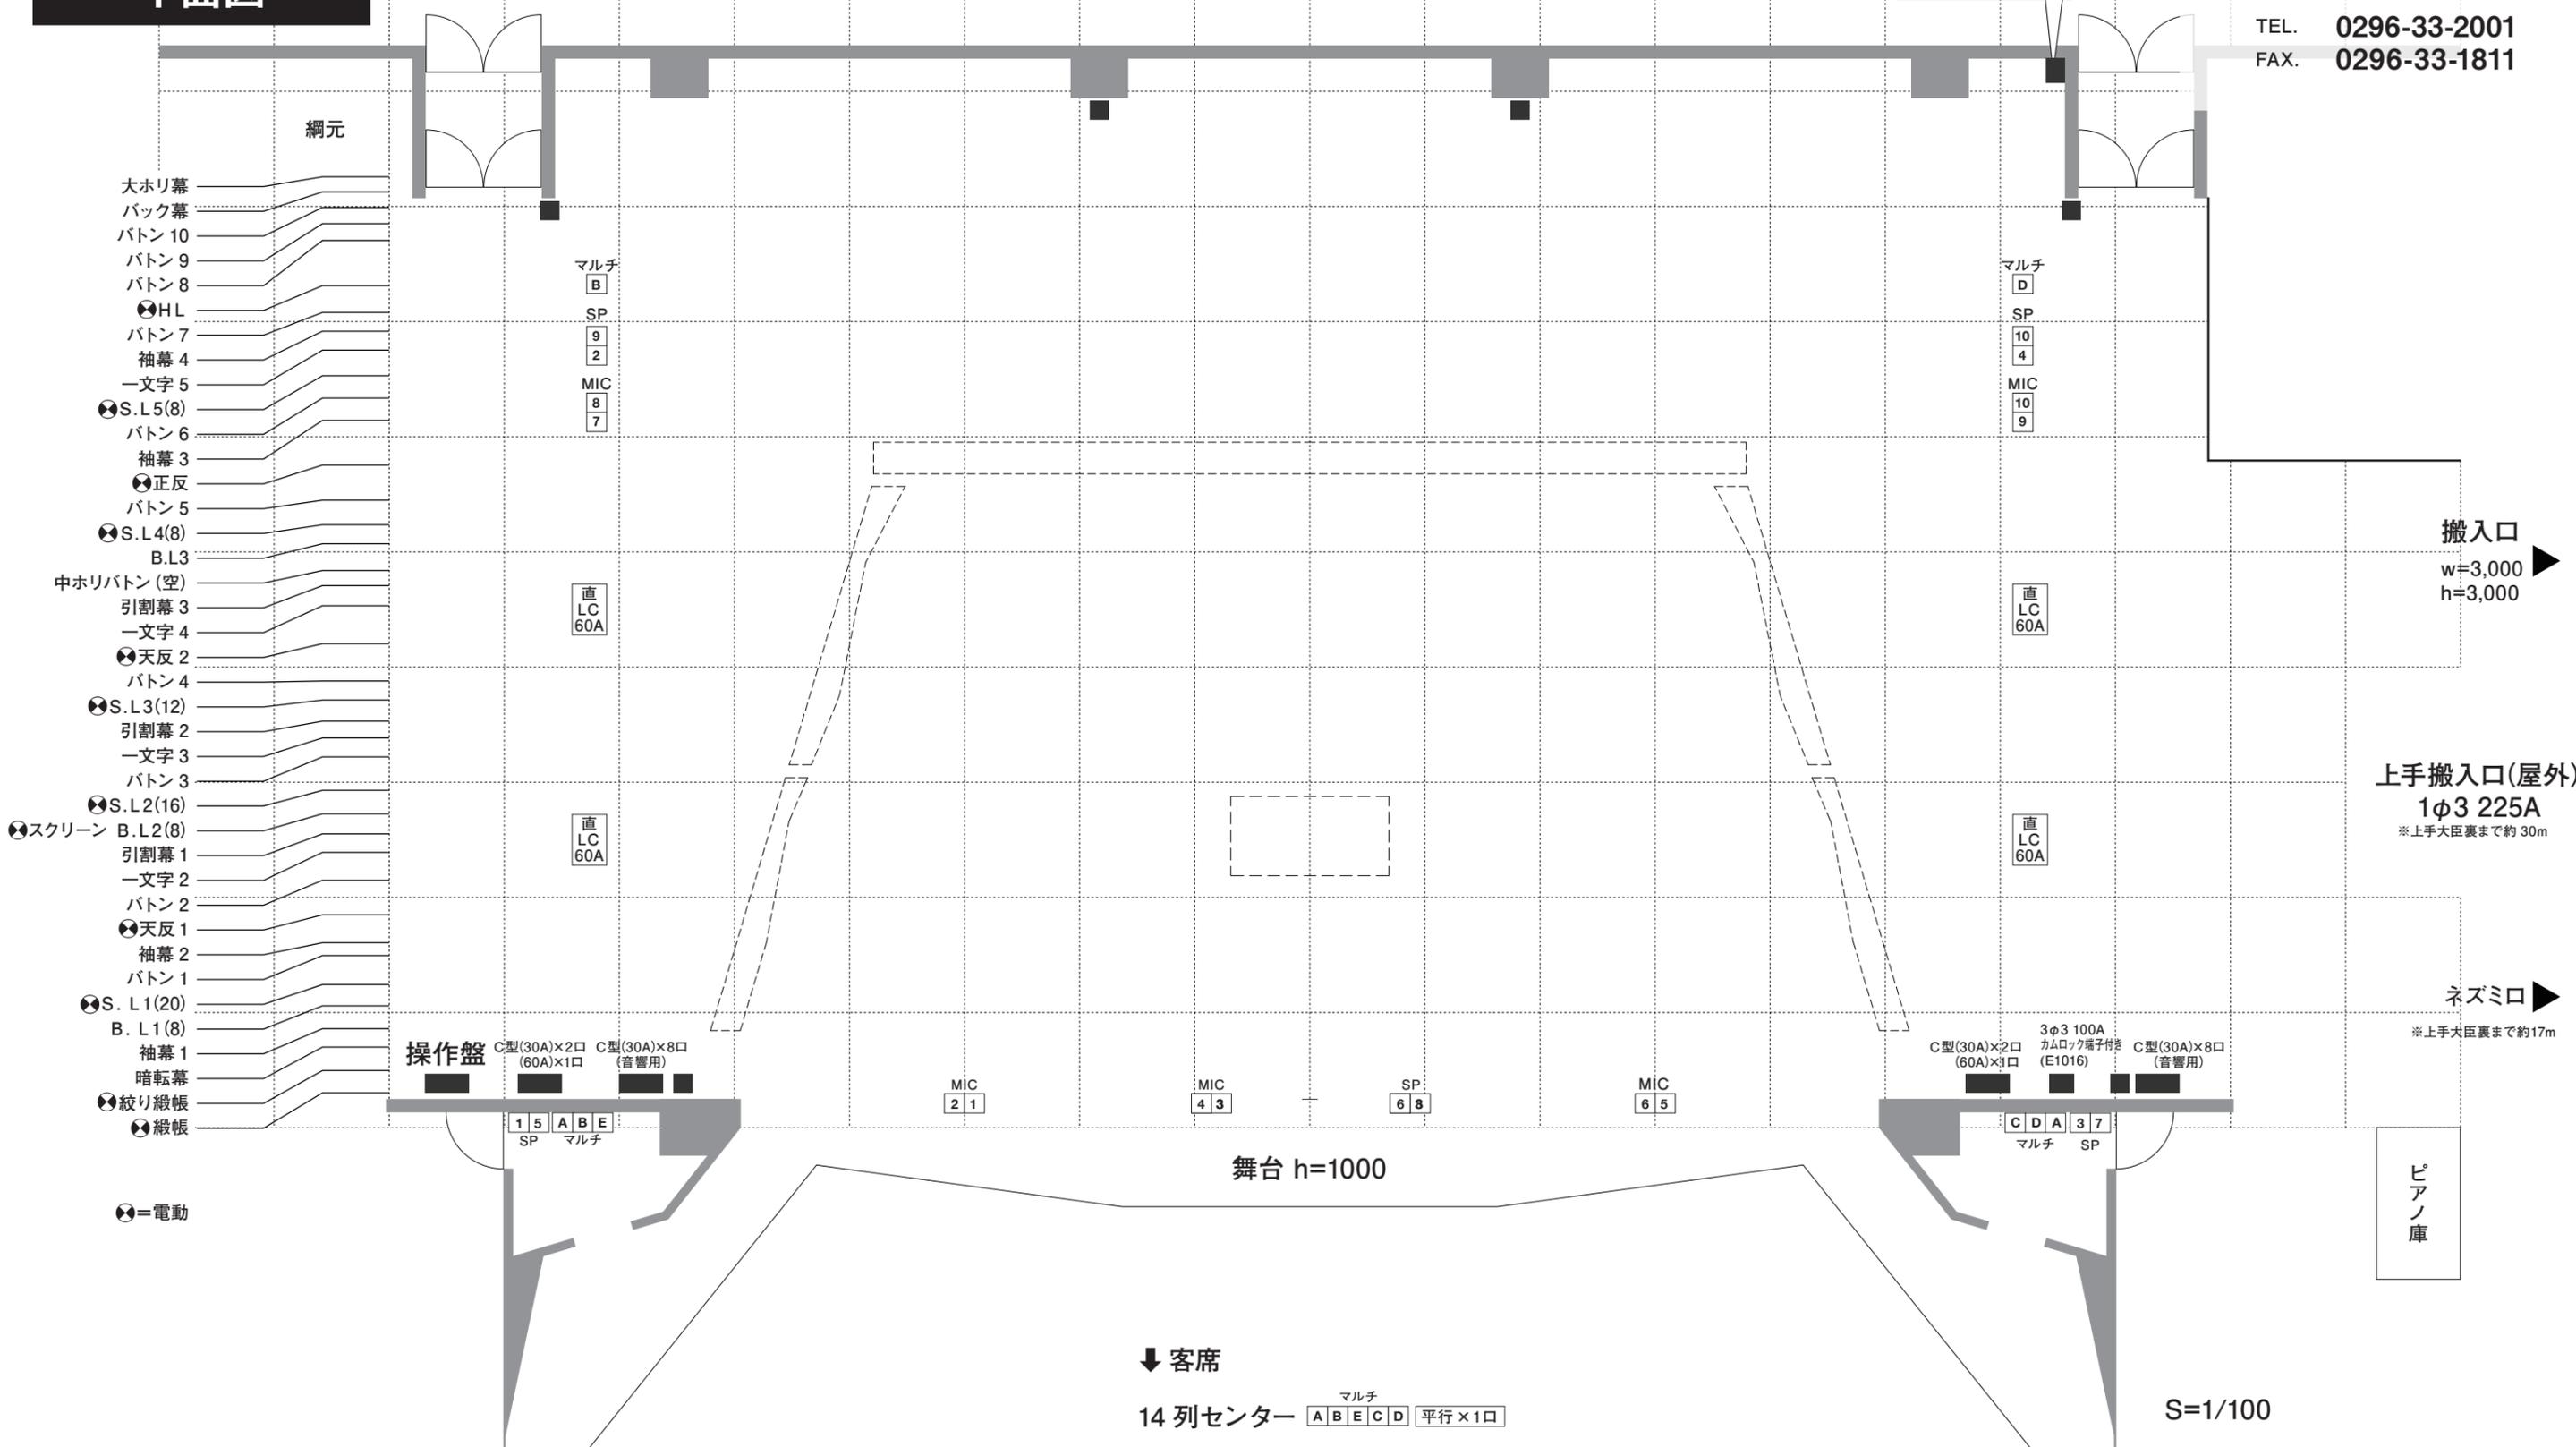


搬入口
w=3,000
h=3,000

上手搬入口(屋外)
1φ3 225A
※上手大臣裏まで約30m

ネズミ口
※上手大臣裏まで約17m

※スクリーン~映写室間の映写距離...約 36.8m
スクリーンサイズ(約 5.1m× 約 6.75m~13.55m)

↓ 客席
14列センター マルチ A B E C D 平行×1口
26列25番 直C型(30A)×4口

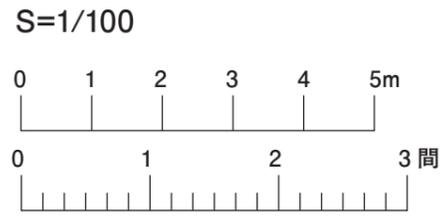

⊙=電動