

小ホール 平面図


間口:15.4m、高さ:8m、奥行:5.8m

結城市民文化センター
アクロス

茨城県結城市中央町二丁目2番地

TEL. 0296-33-2001

FAX. 0296-33-1811

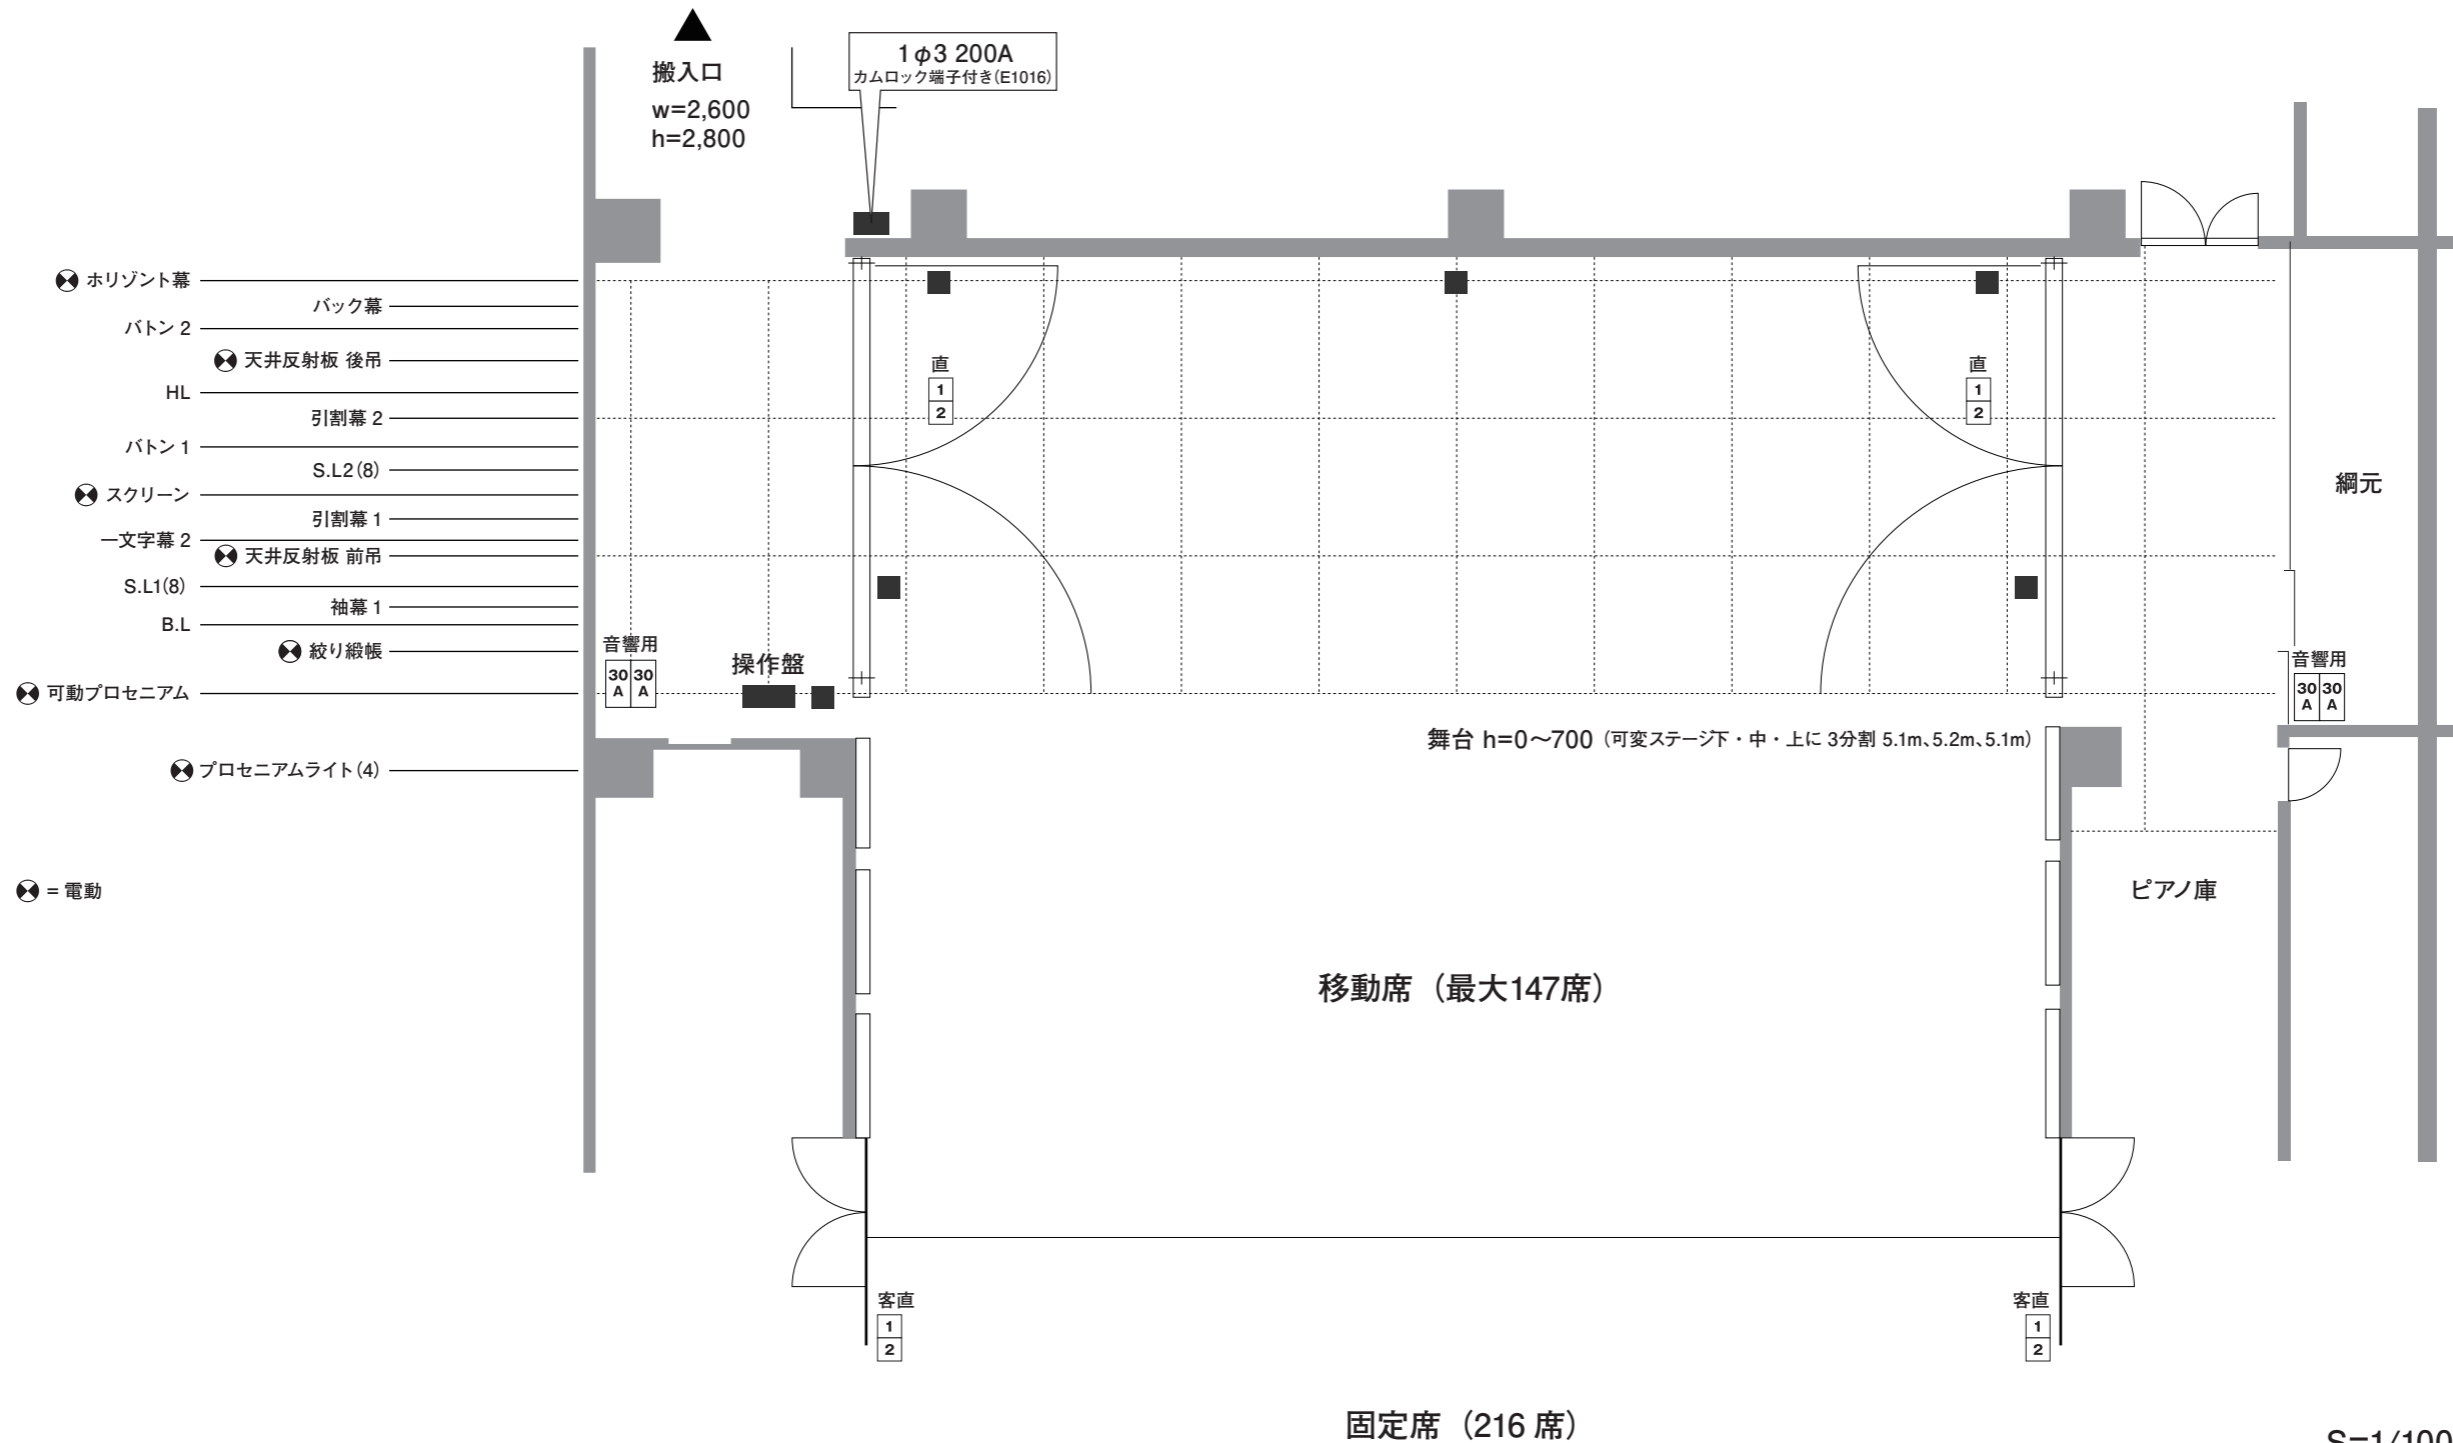

S=1/100

