

小ホール

照明基本仕込み図

間口:15m、高さ:8m、奥行:6m


結城市民文化センター

アクロス

茨城県結城市中央町二丁目2番地

TEL. 0296-33-2001

FAX. 0296-33-1811

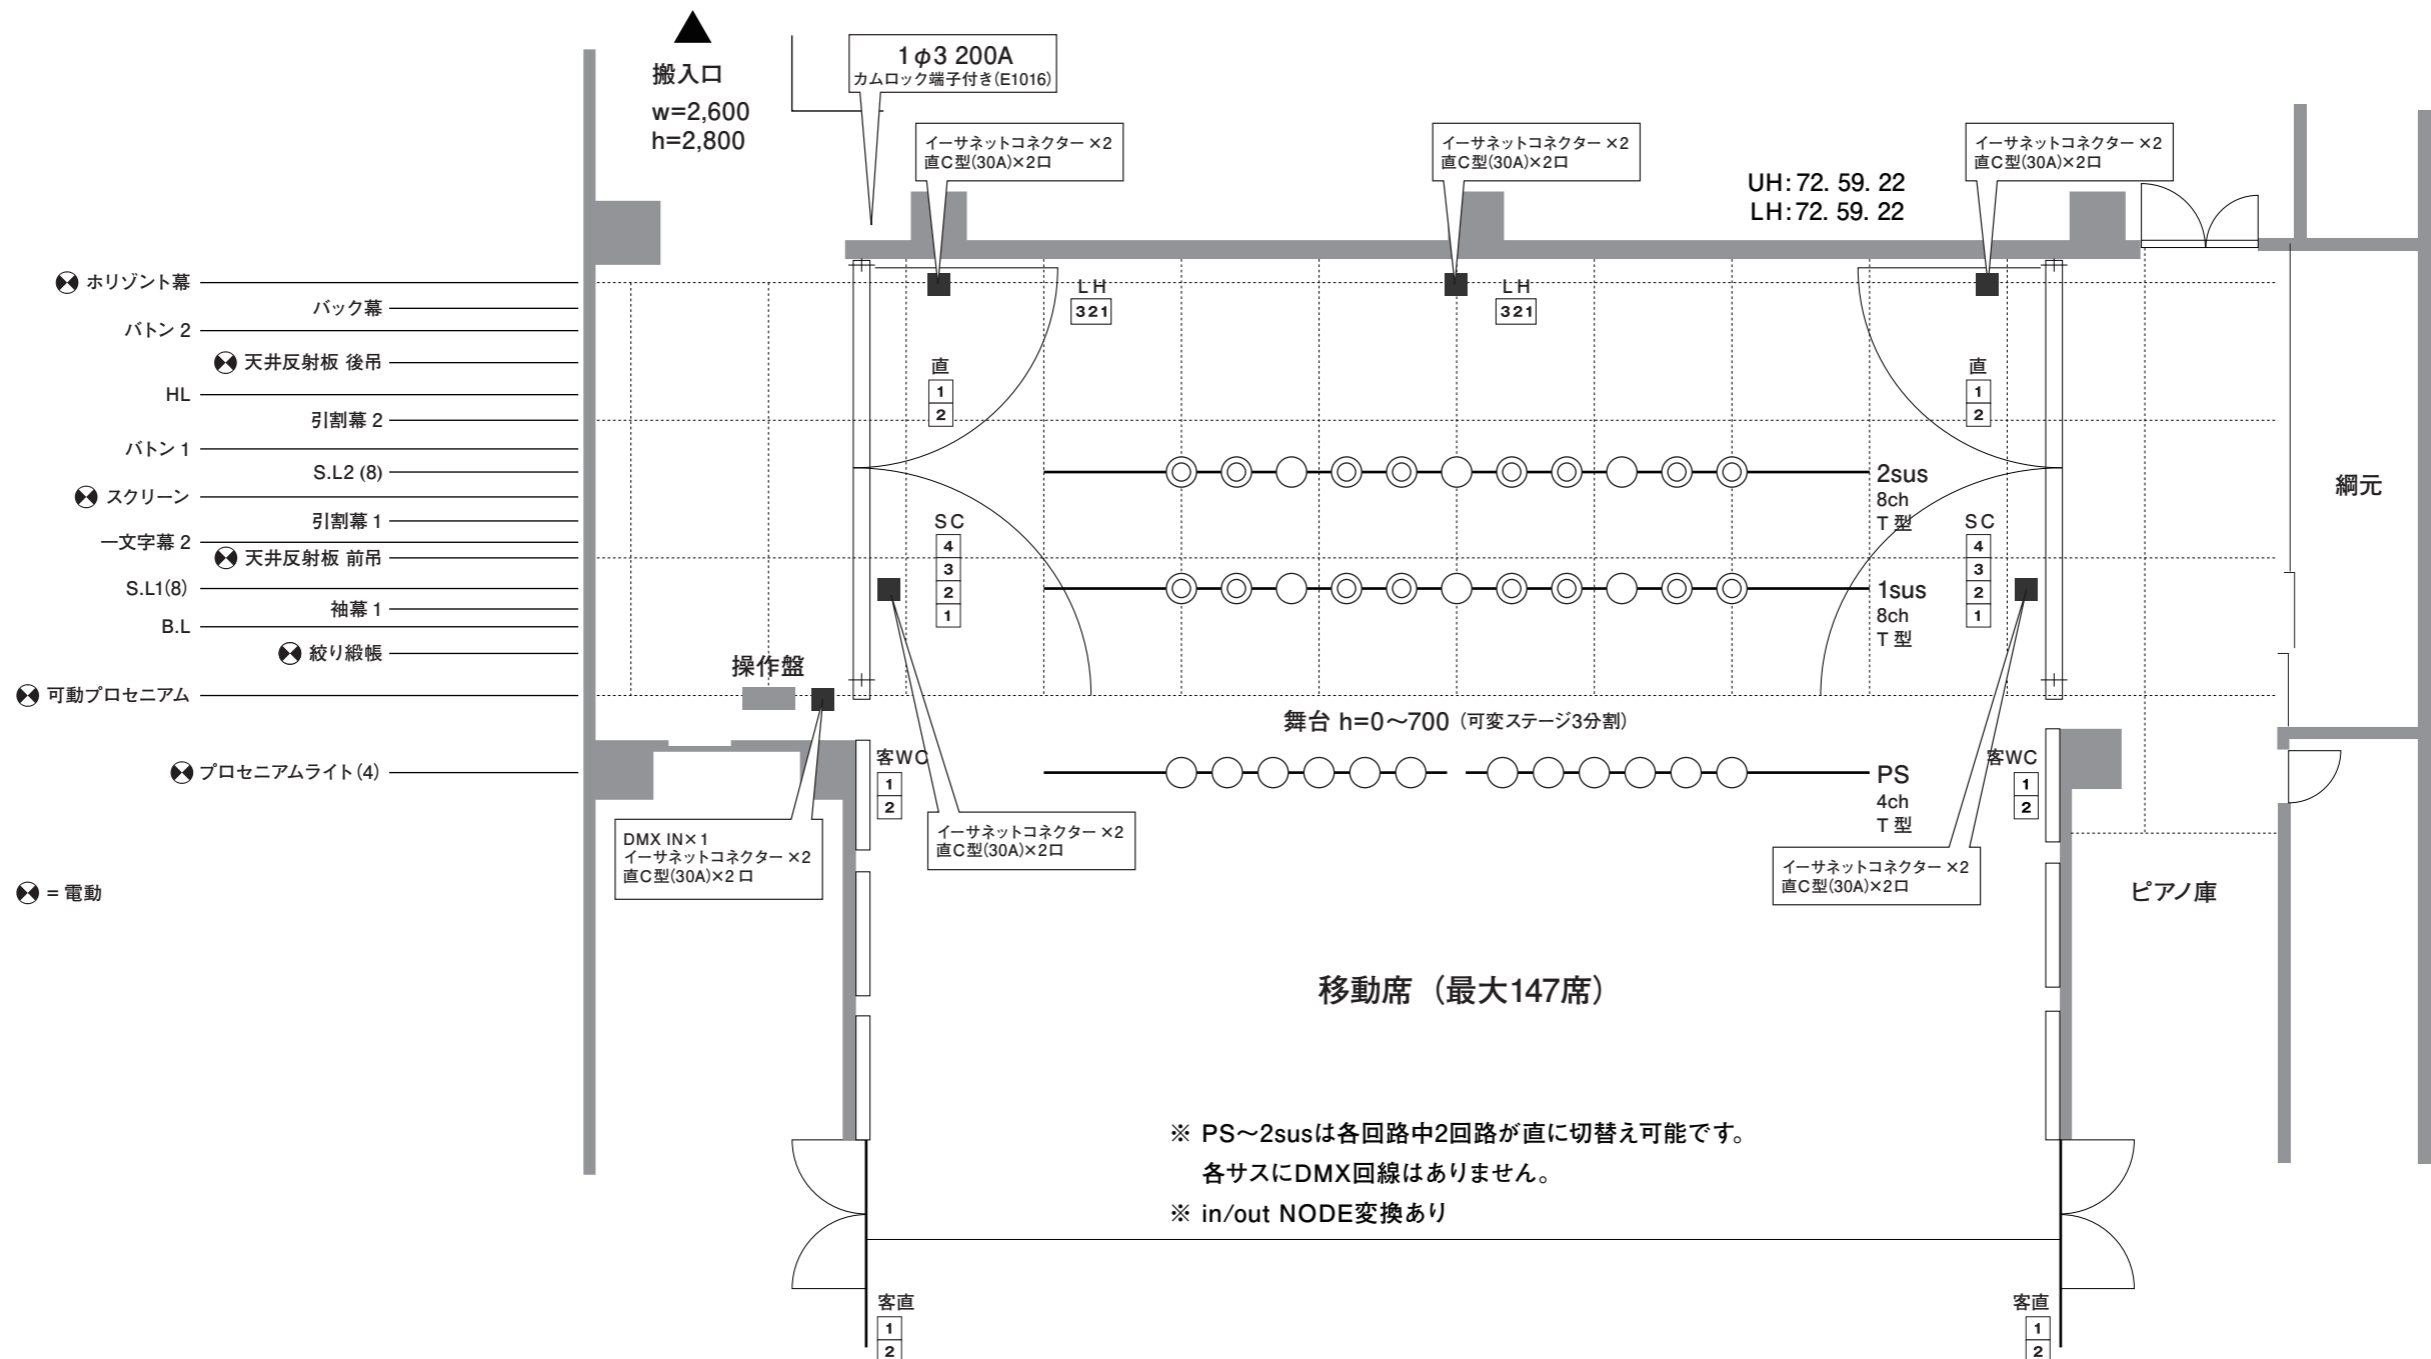

- ホリゾン幕
 - バック幕
 - バトン2
 - 天井反射板 後吊
 - HL
 - 引割幕2
 - バトン1
 - S.L2 (8)
 - スクリーン
 - 引割幕1
 - 一文字幕2
 - 天井反射板 前吊
 - S.L1(8)
 - 袖幕1
 - B.L
 - 絞り織帳
 - 可動プロセニアム
 - プロセニアムライト(4)
- = 電動

※ PS~2susは各回路中2回路が直に切替え可能です。
 各サスにDMX回線はありません。
 ※ in/out NODE変換あり

CL:	DMX OUT×1 イーサネットコネクター×2 直C型(30A)×2口
FR(上下共に):	イーサネットコネクター×2 直C型(30A)×2口

各灯体はT型です。ミニC型への変換はありません。

FR(片側) : 3ch ... 3灯×3段 (1Kトツ/8インチ)
 CL : 8ch ... 16灯 (1Kトツ/8インチ)
 センターPin : 2台 (Xenon 1kw)

固定席 (216席)

客席 O 列 7 番

イーサネットコネクター×2
直C型(30A)×2口

照明操作卓	
松村電機 F105II-60	
プリセットF	: 60本×2段
サブマスターF	: 20本×50P
記憶シーン	: 1000シーン
メディア	: USB ※JASCI可、COMOS不可

S=1/100

