

小ホール

照明基本仕込み図


間口:15m、高さ:8m、奥行:6m

結城市民文化センター
アクロス

茨城県結城市中央町二丁目2番地

TEL. 0296-33-2001

FAX. 0296-33-1811

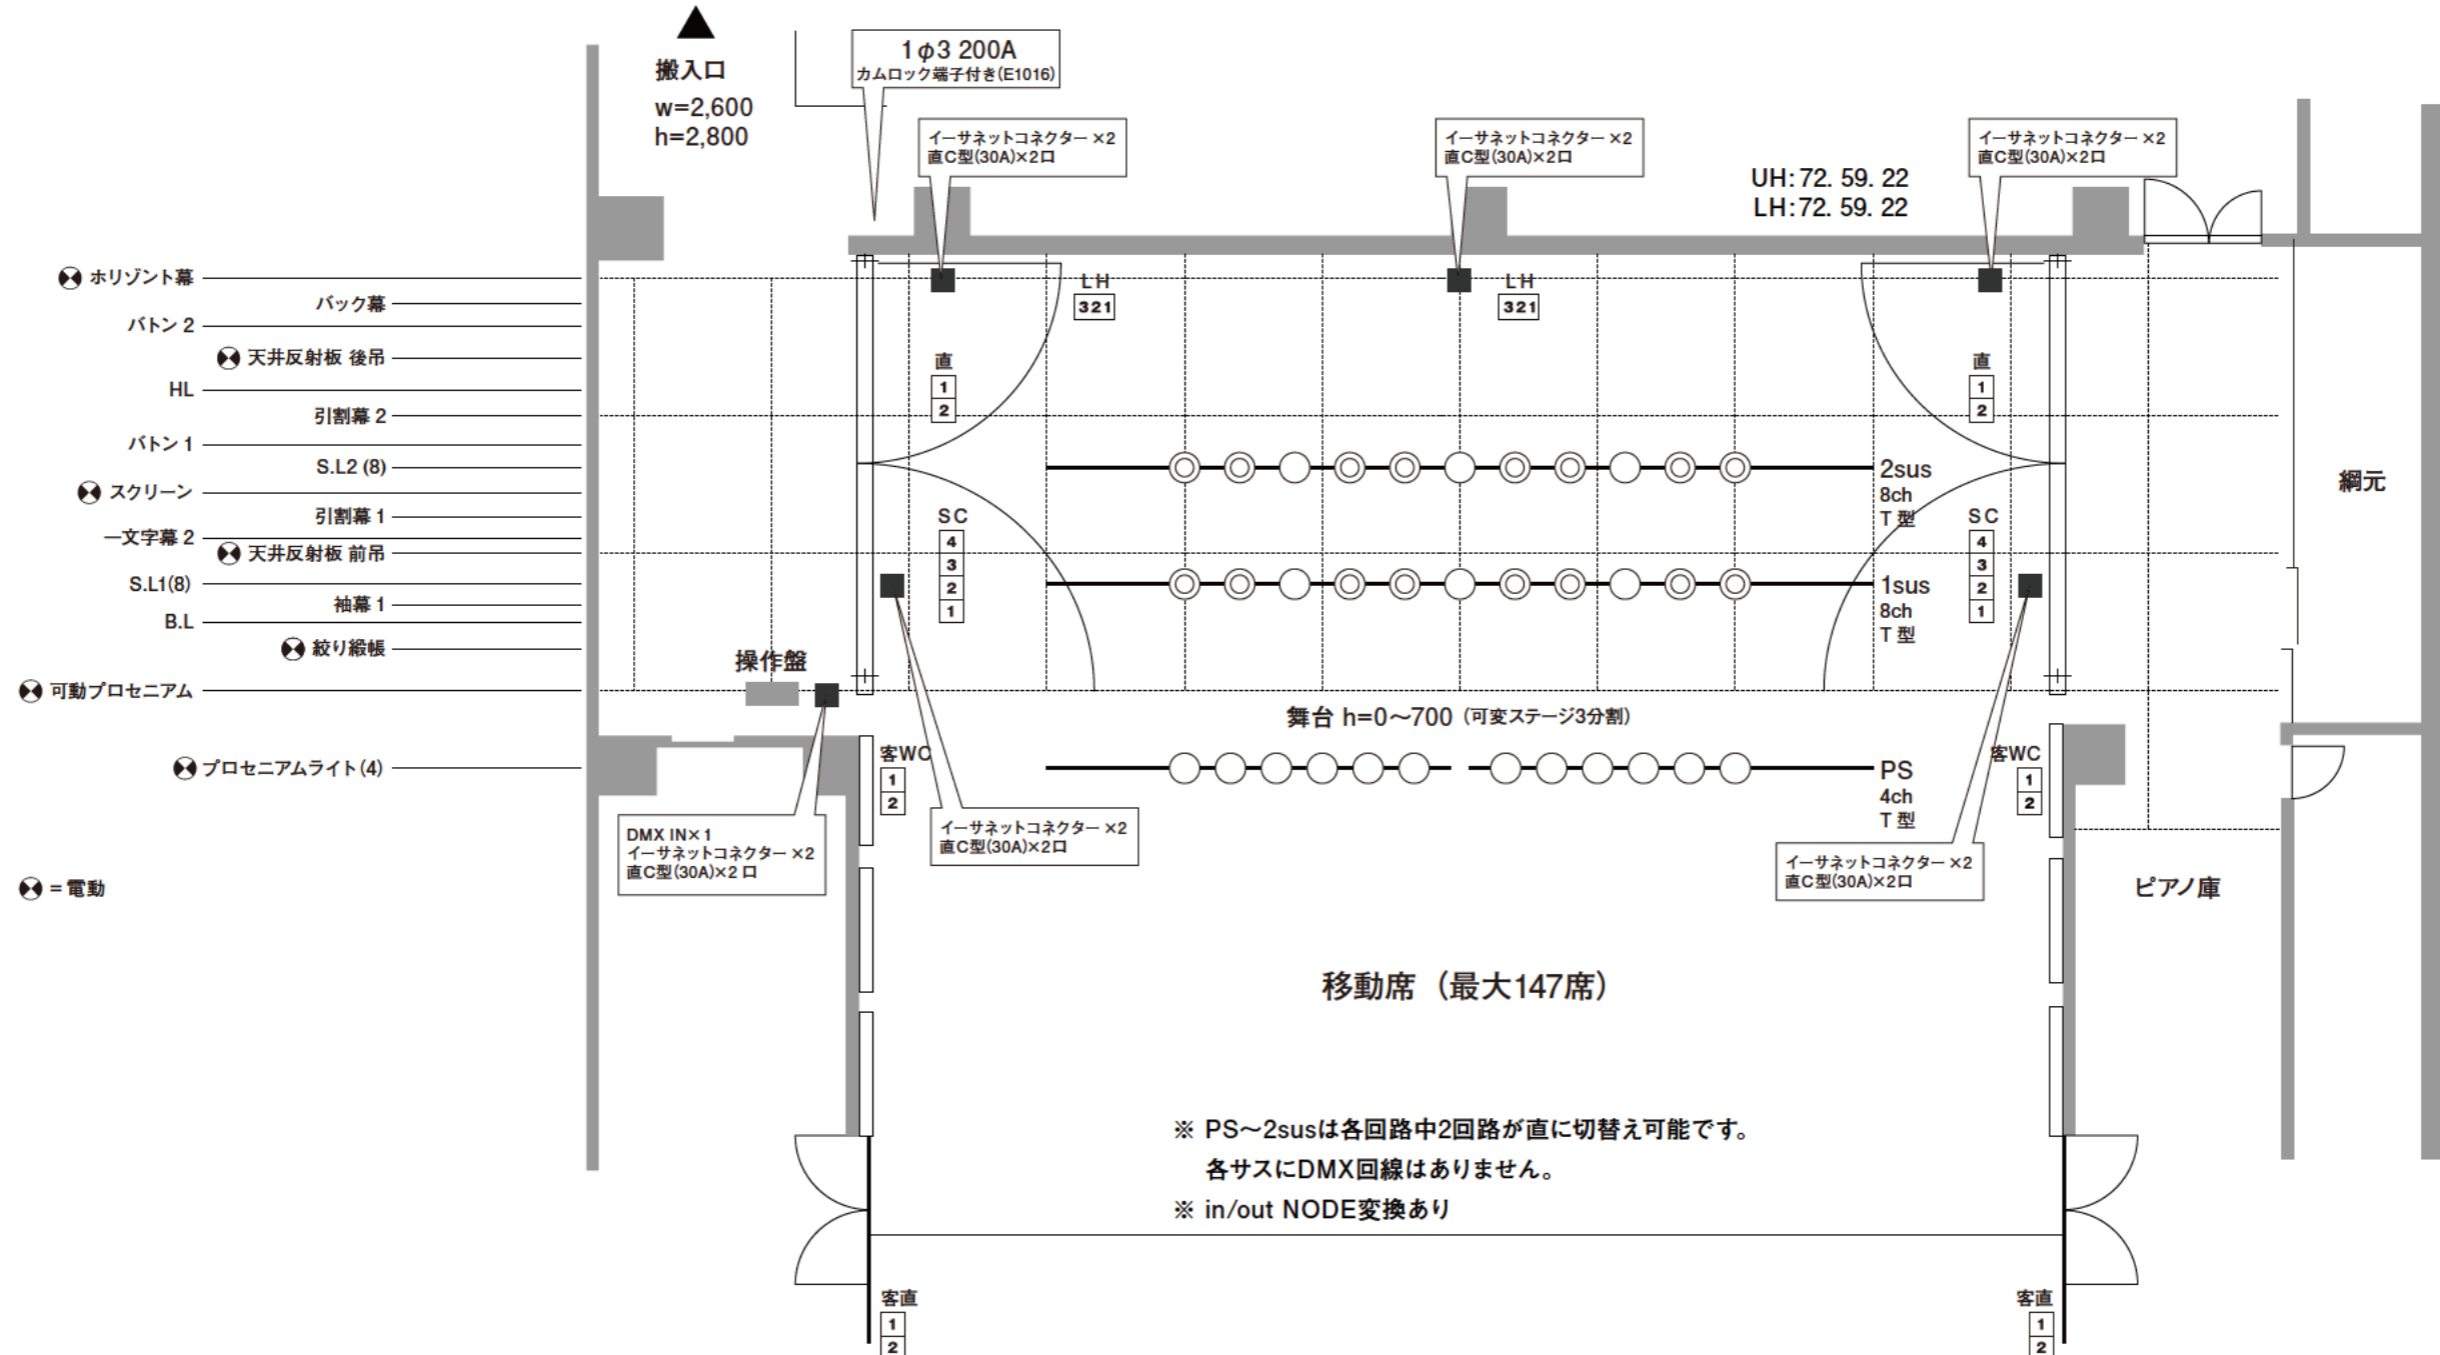

※ PS~2susは各回路中2回路が直に切替え可能です。
各サスにDMX回線はありません。
※ in/out NODE変換あり

CL :	DMX OUT×1 イーサネットコネクタ×2 直C型 (30A)×2口
FR (上下共に) :	イーサネットコネクタ×2 直C型 (30A)×2口

各灯体はT型です。ミニC型への変換はありません。

FR(片側) : 3ch ... 3灯×3段 (1Kトツ/8インチ)
CL : 8ch ... 16灯 (1Kトツ/8インチ)
センターPin : 2台 (Xenon 1kw)

固定席 (216席)

客席 O 列 7 番

イーサネットコネクタ×2
直C型(30A)×2口

照明操作卓

松村電機 F105II-60

プリセットF : 60本×2段

サブマスターF : 20本×50P

記憶シーン : 1000シーン

メディア : USB

※JASCO可、COMOS不可

S=1/100

