大ホール
照明基本仕込み図

間口:18m
高さ:9m
奥行:16.5m

UH:71. 72. 63. 22. 78. 73. 59.W
LH:72. 59. 22. 40

結城市民文化センター
アクロス
茨城県結城市中央町二丁目2番地
TEL. 0296-33-2001
FAX. 0296-33-1811

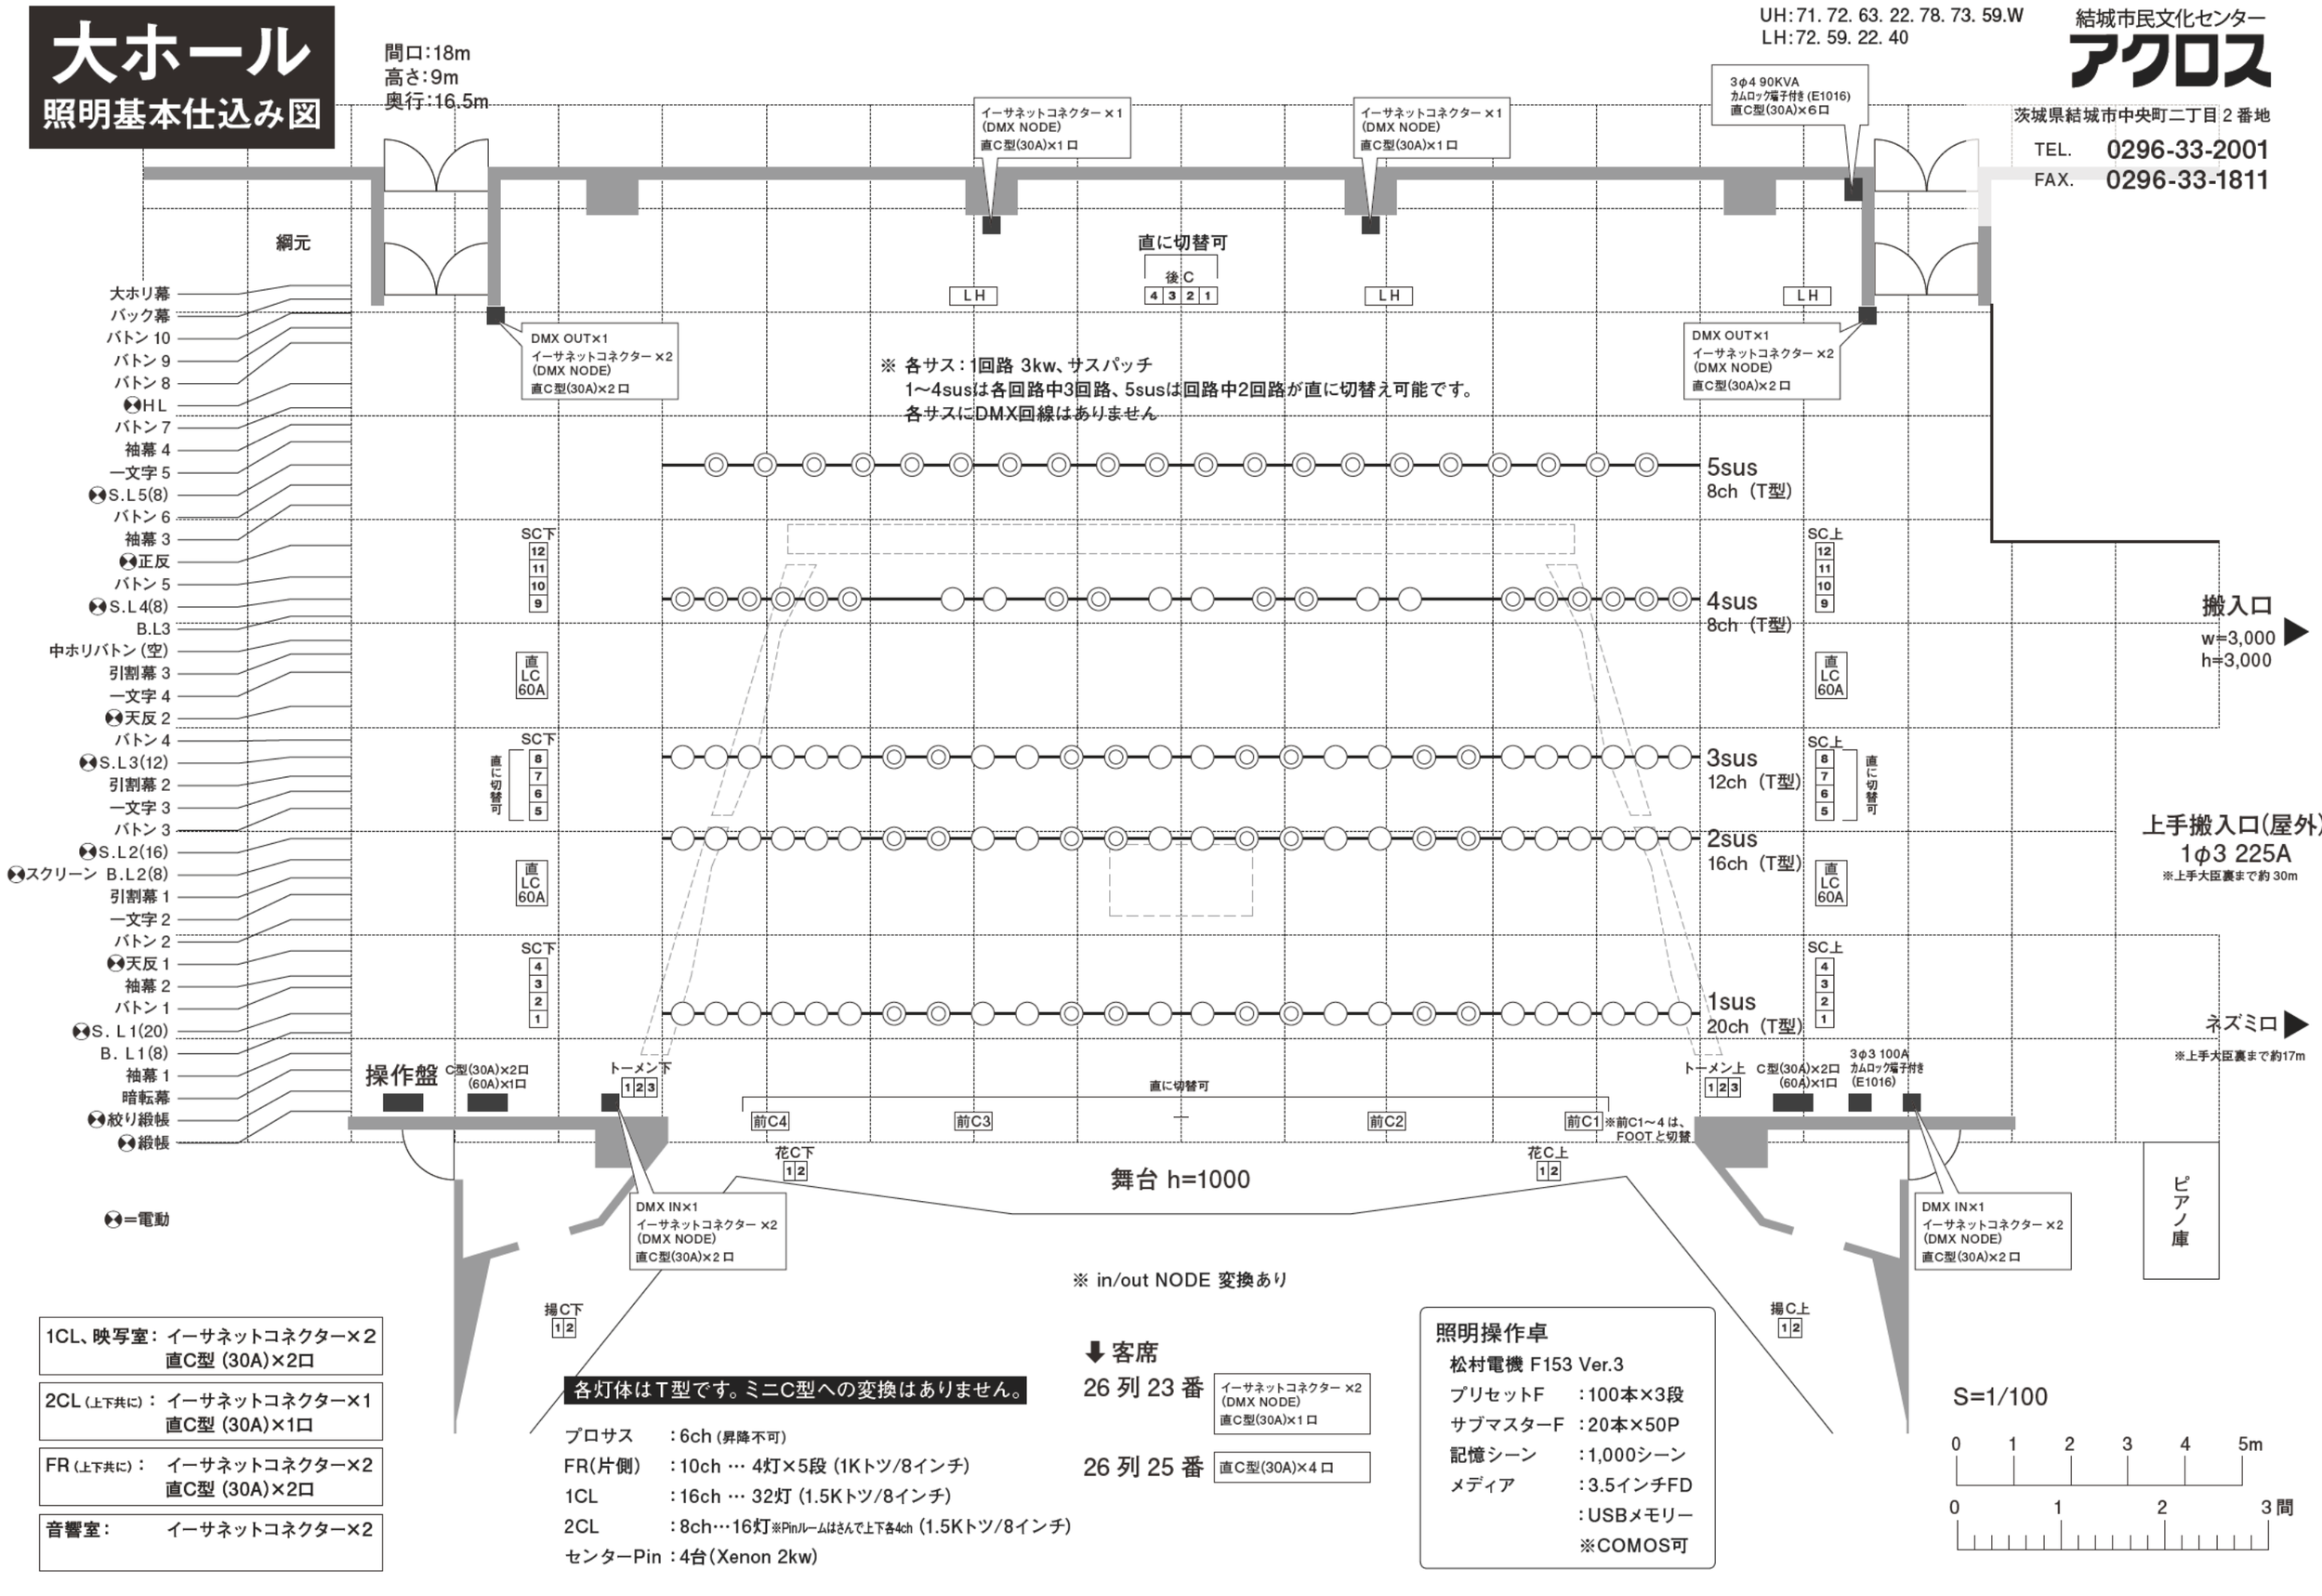

※ in/out NODE 変換あり

⬇ 客席

26 列 23 番 イーサネットコネクター ×2 (DMX NODE) 直C型(30A)×1口

26 列 25 番 直C型(30A)×4口

1CL、映写室:	イーサネットコネクター×2 直C型 (30A)×2口
2CL (上下共に):	イーサネットコネクター×1 直C型 (30A)×1口
FR (上下共に):	イーサネットコネクター×2 直C型 (30A)×2口
音響室:	イーサネットコネクター×2

各灯体はT型です。ミニC型への変換はありません。

プロサス	:6ch (昇降不可)
FR(片側)	:10ch … 4灯×5段 (1Kトツ/8インチ)
1CL	:16ch … 32灯 (1.5Kトツ/8インチ)
2CL	:8ch…16灯※Pinルームはさんで上下各4ch (1.5Kトツ/8インチ)
センターPin	:4台(Xenon 2kw)

照明操作卓

松村電機 F153 Ver.3

プリセットF	:100本×3段
サブマスターF	:20本×50P
記憶シーン	:1,000シーン
メディア	:3.5インチFD
	:USBメモリー
	※COMOS可

S=1/100

0 1 2 3 4 5m

0 1 2 3間