


展示室 平面図

結城市民文化センター
アクロス

茨城県結城市中央町二丁目2番地

TEL. 0296-33-2001

FAX. 0296-33-1811

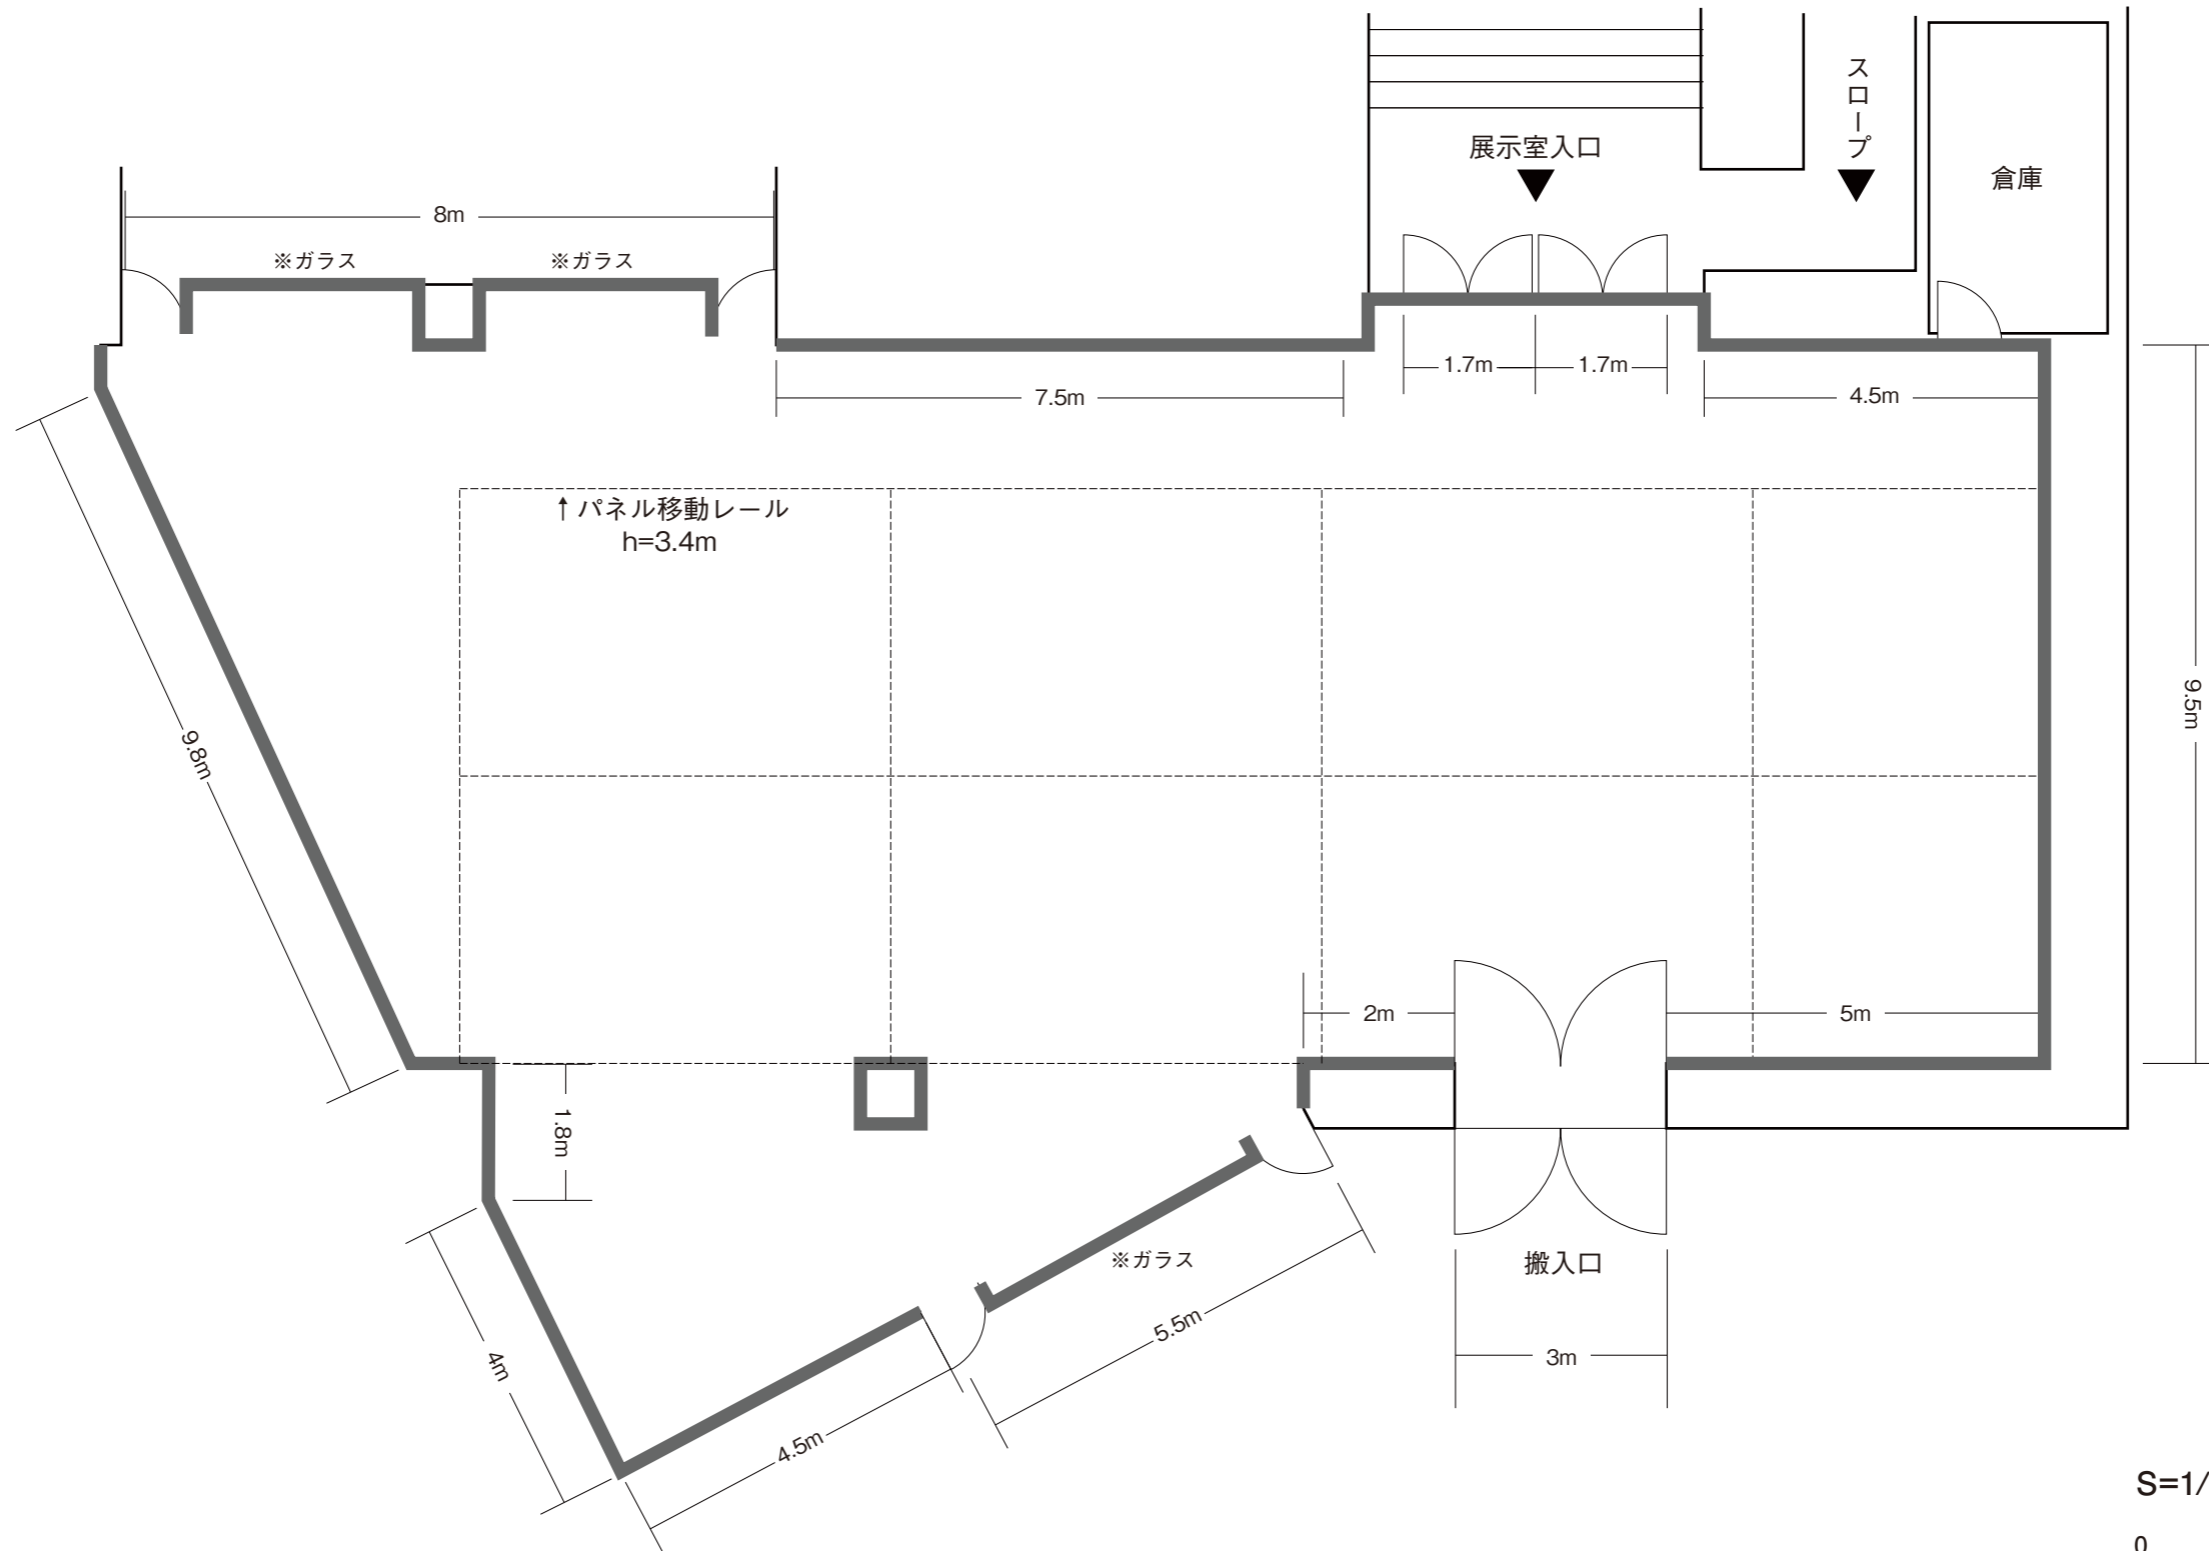

パネル × 14 枚
(h=3.4m w=3.8m)

S=1/100

